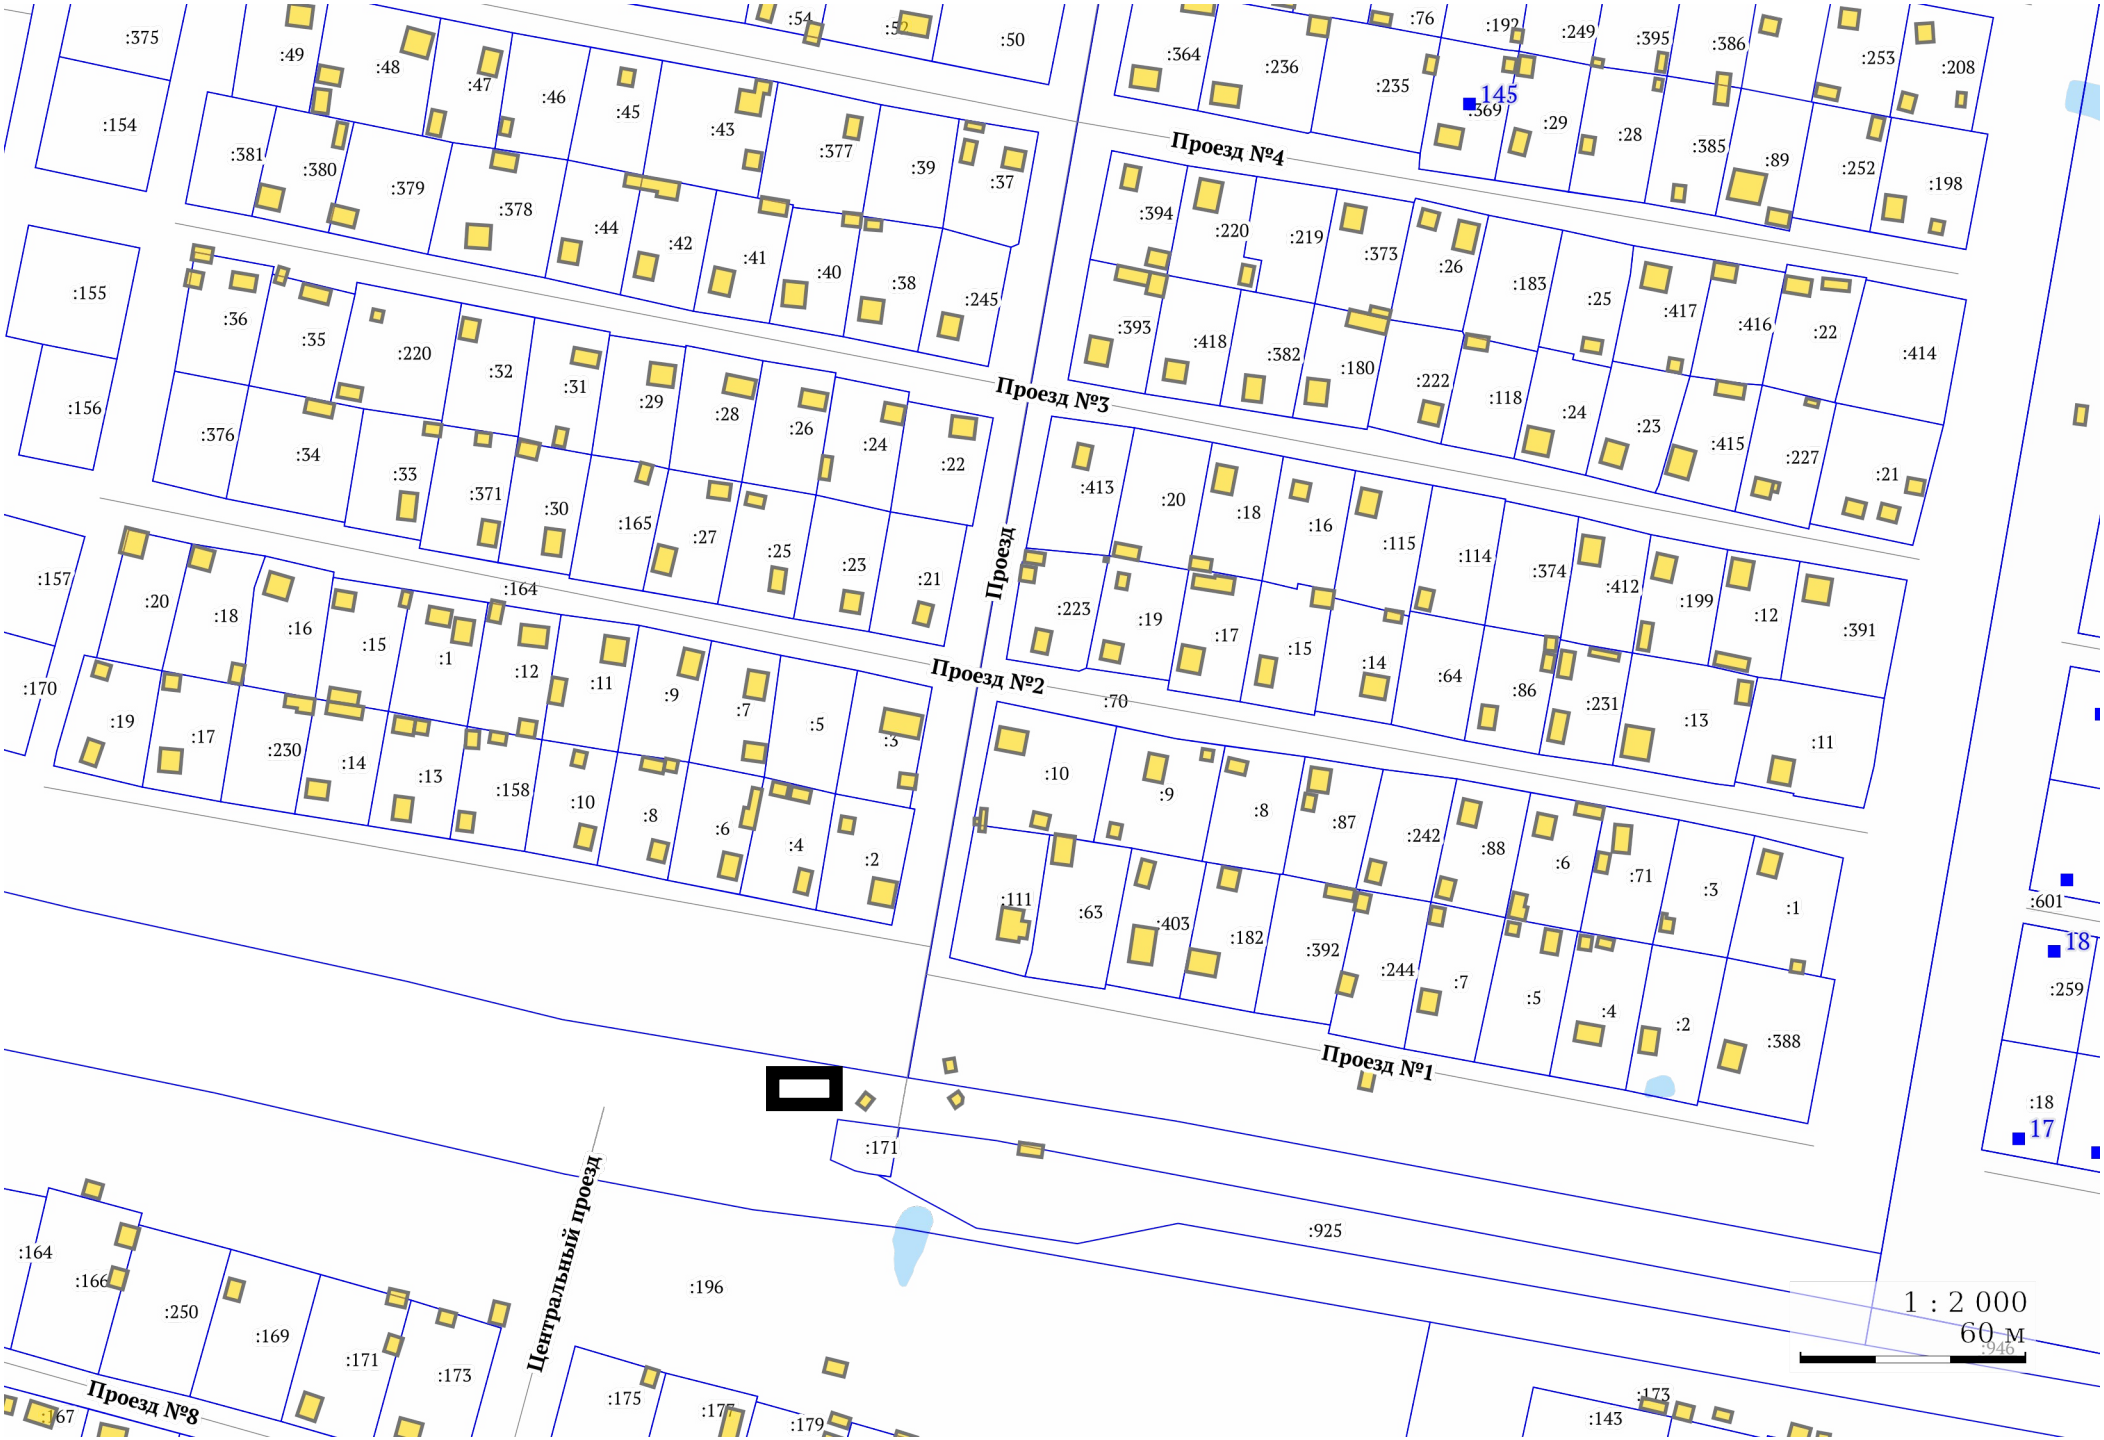

Проезд №4
Проезд №3
Проезд №2
Проезд №1
Проезд
Центральный проезд
Проезд №8
1 : 2 000
60 м