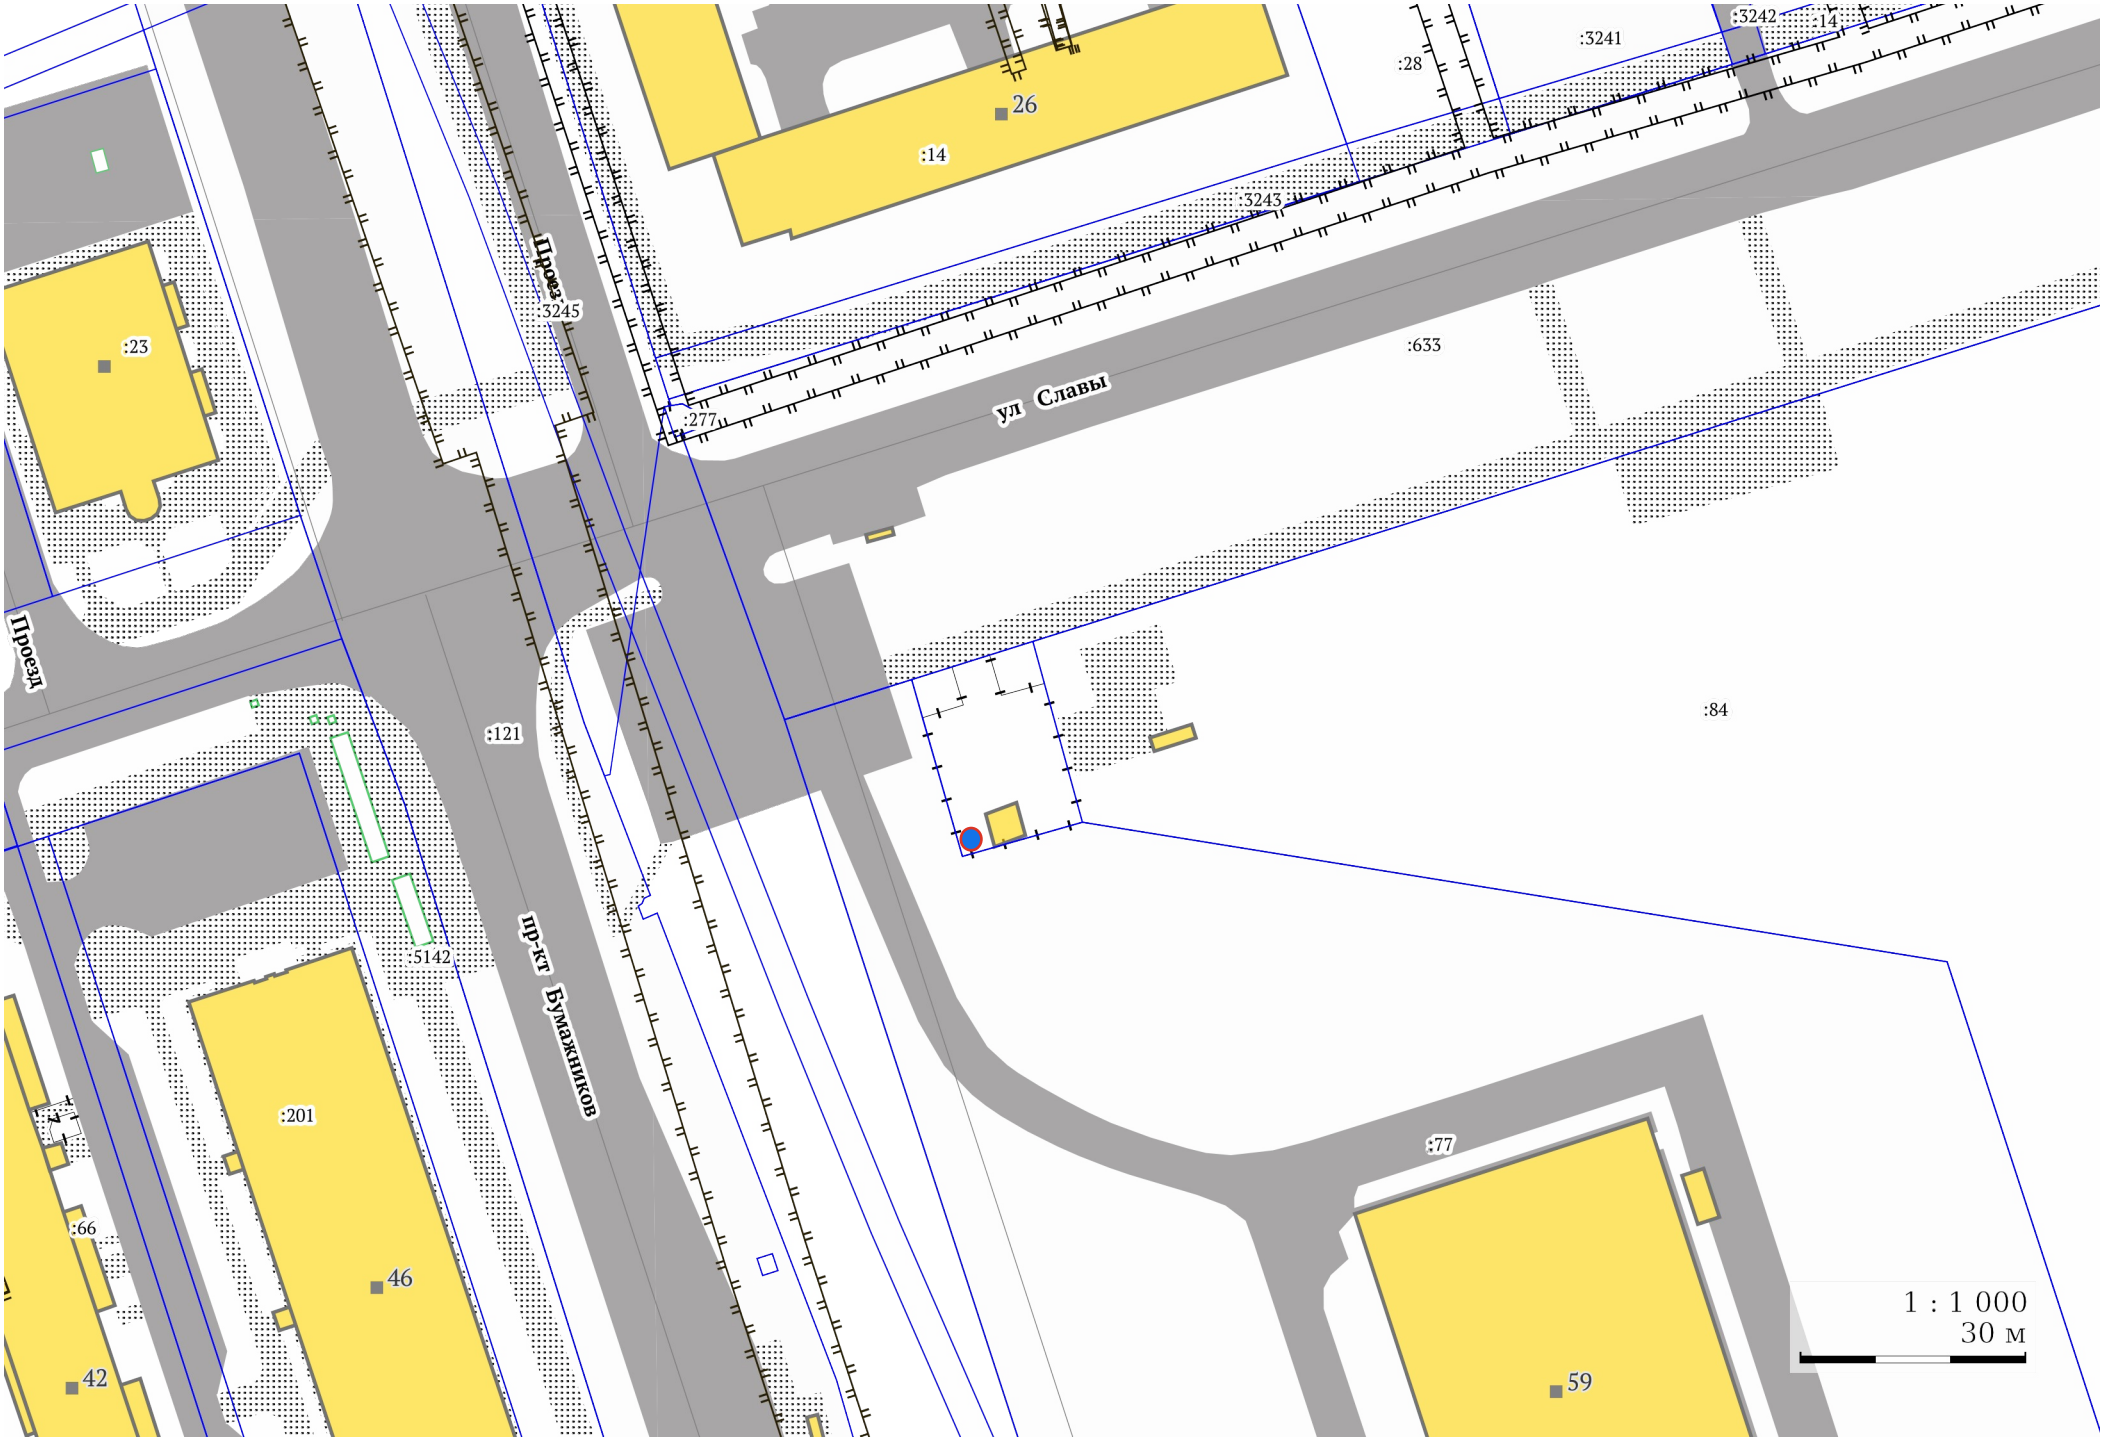

Проезд
ул Славы
пр-кт Бумажников
:23
:3245
:277
:14
26
:3242
:14
:3241
:28
:3243
:633
:84
:121
:5142
:201
:66
46
42
:77
59
1 : 1 000
30 м