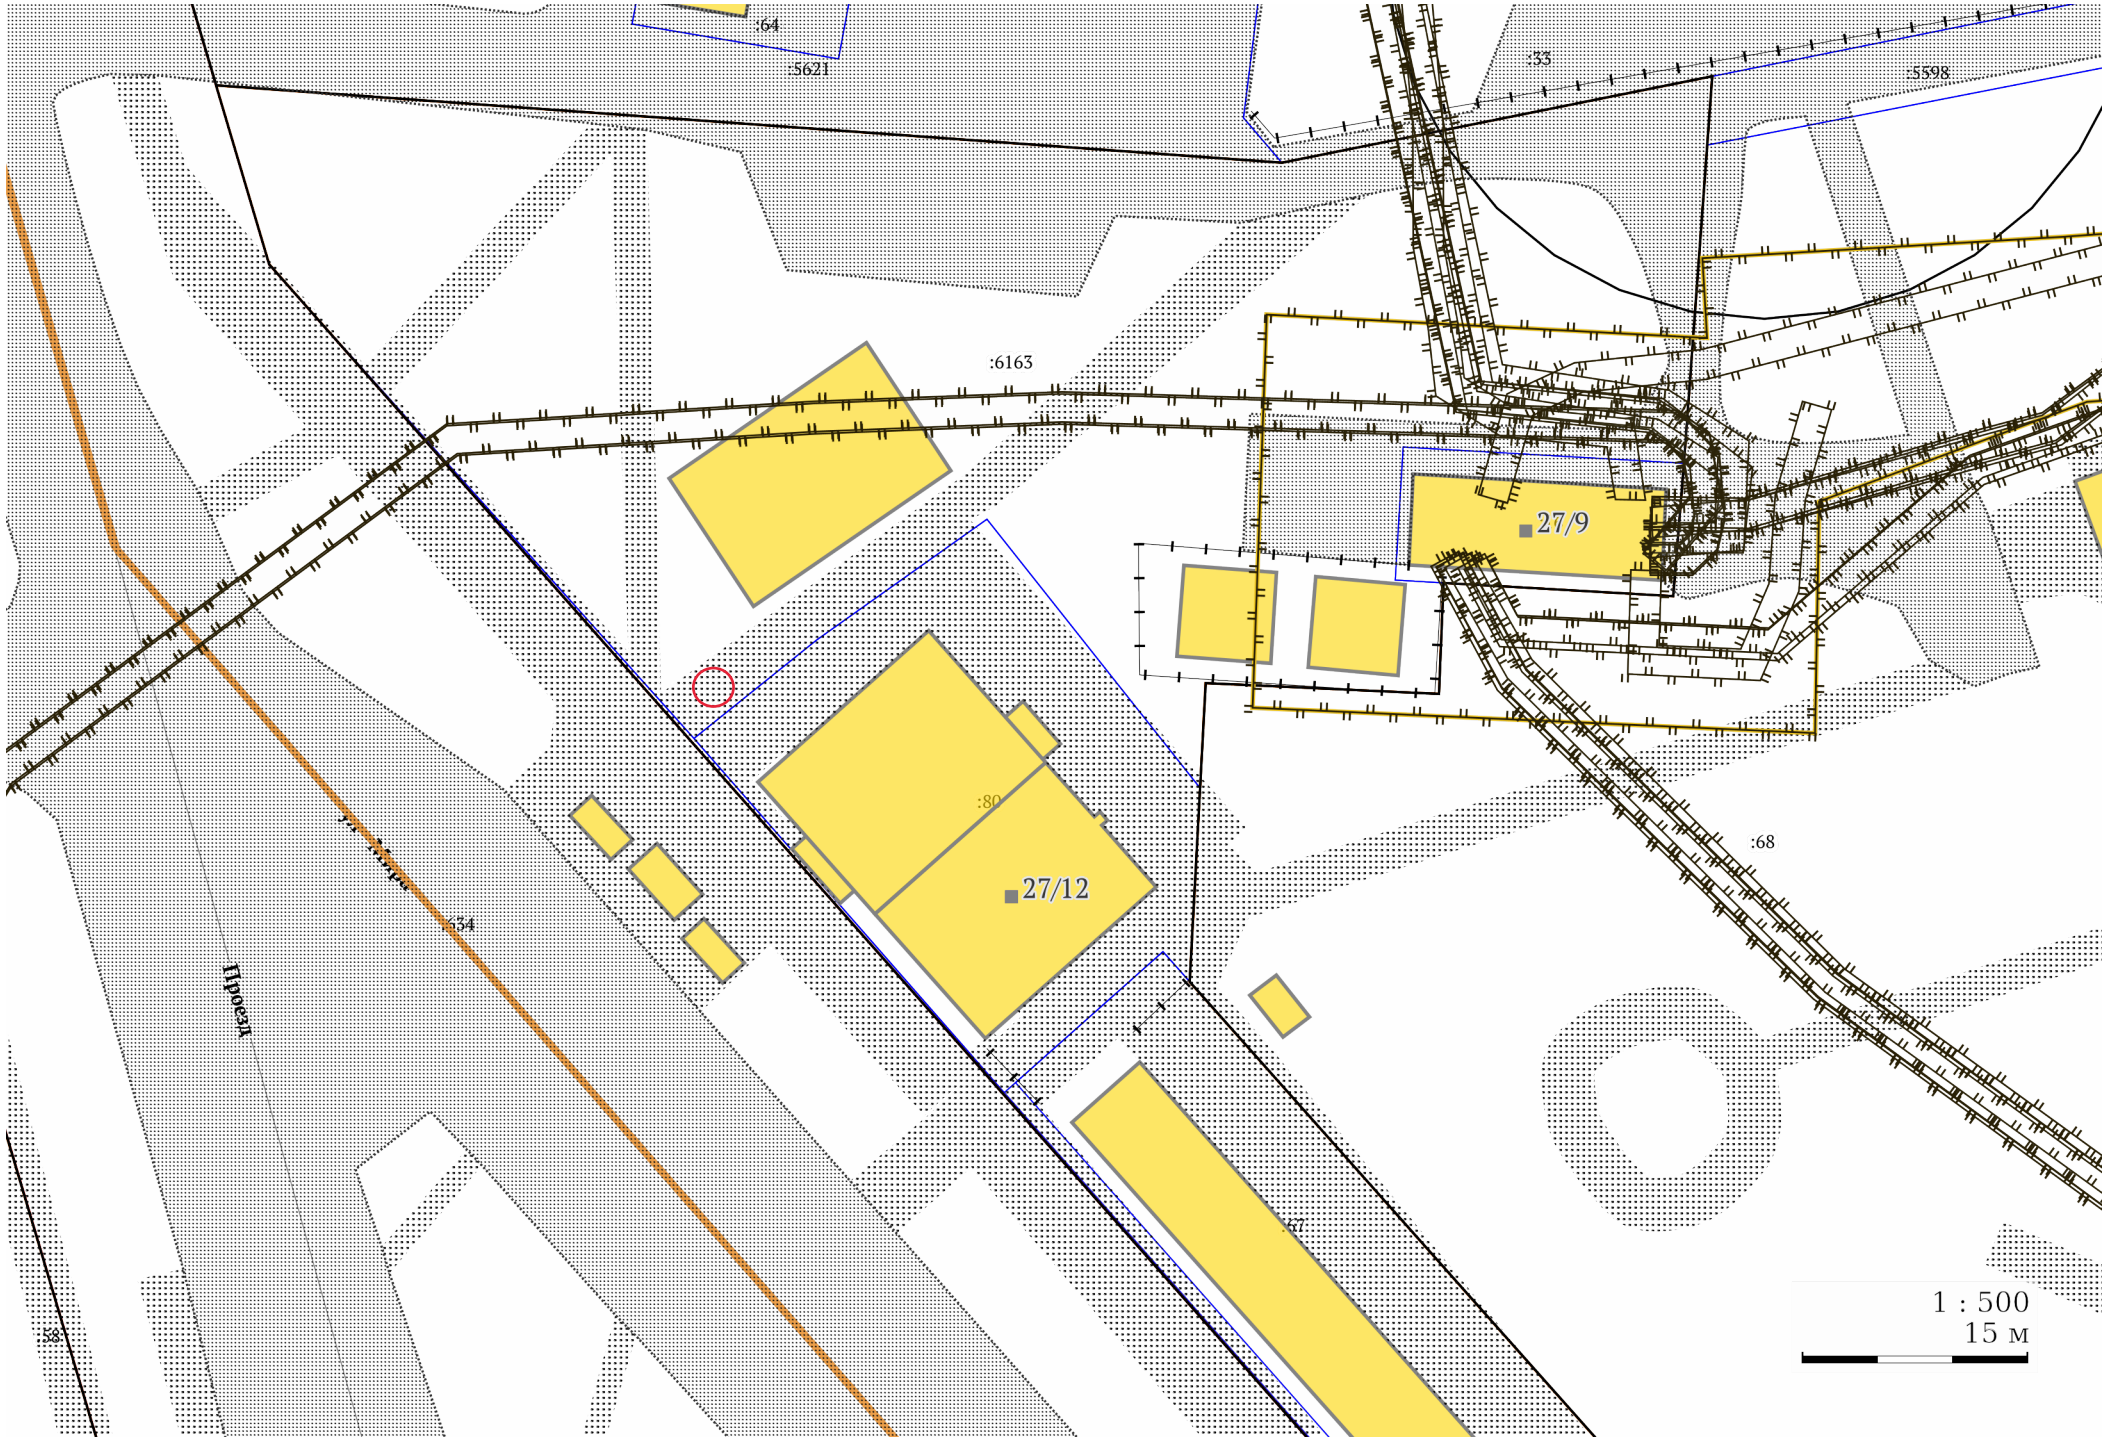

:64
:5621
:55
:5598
:6163
27/9
27/12
:80
:68
:54
:57
:58
Проезд
1 : 500
15 м